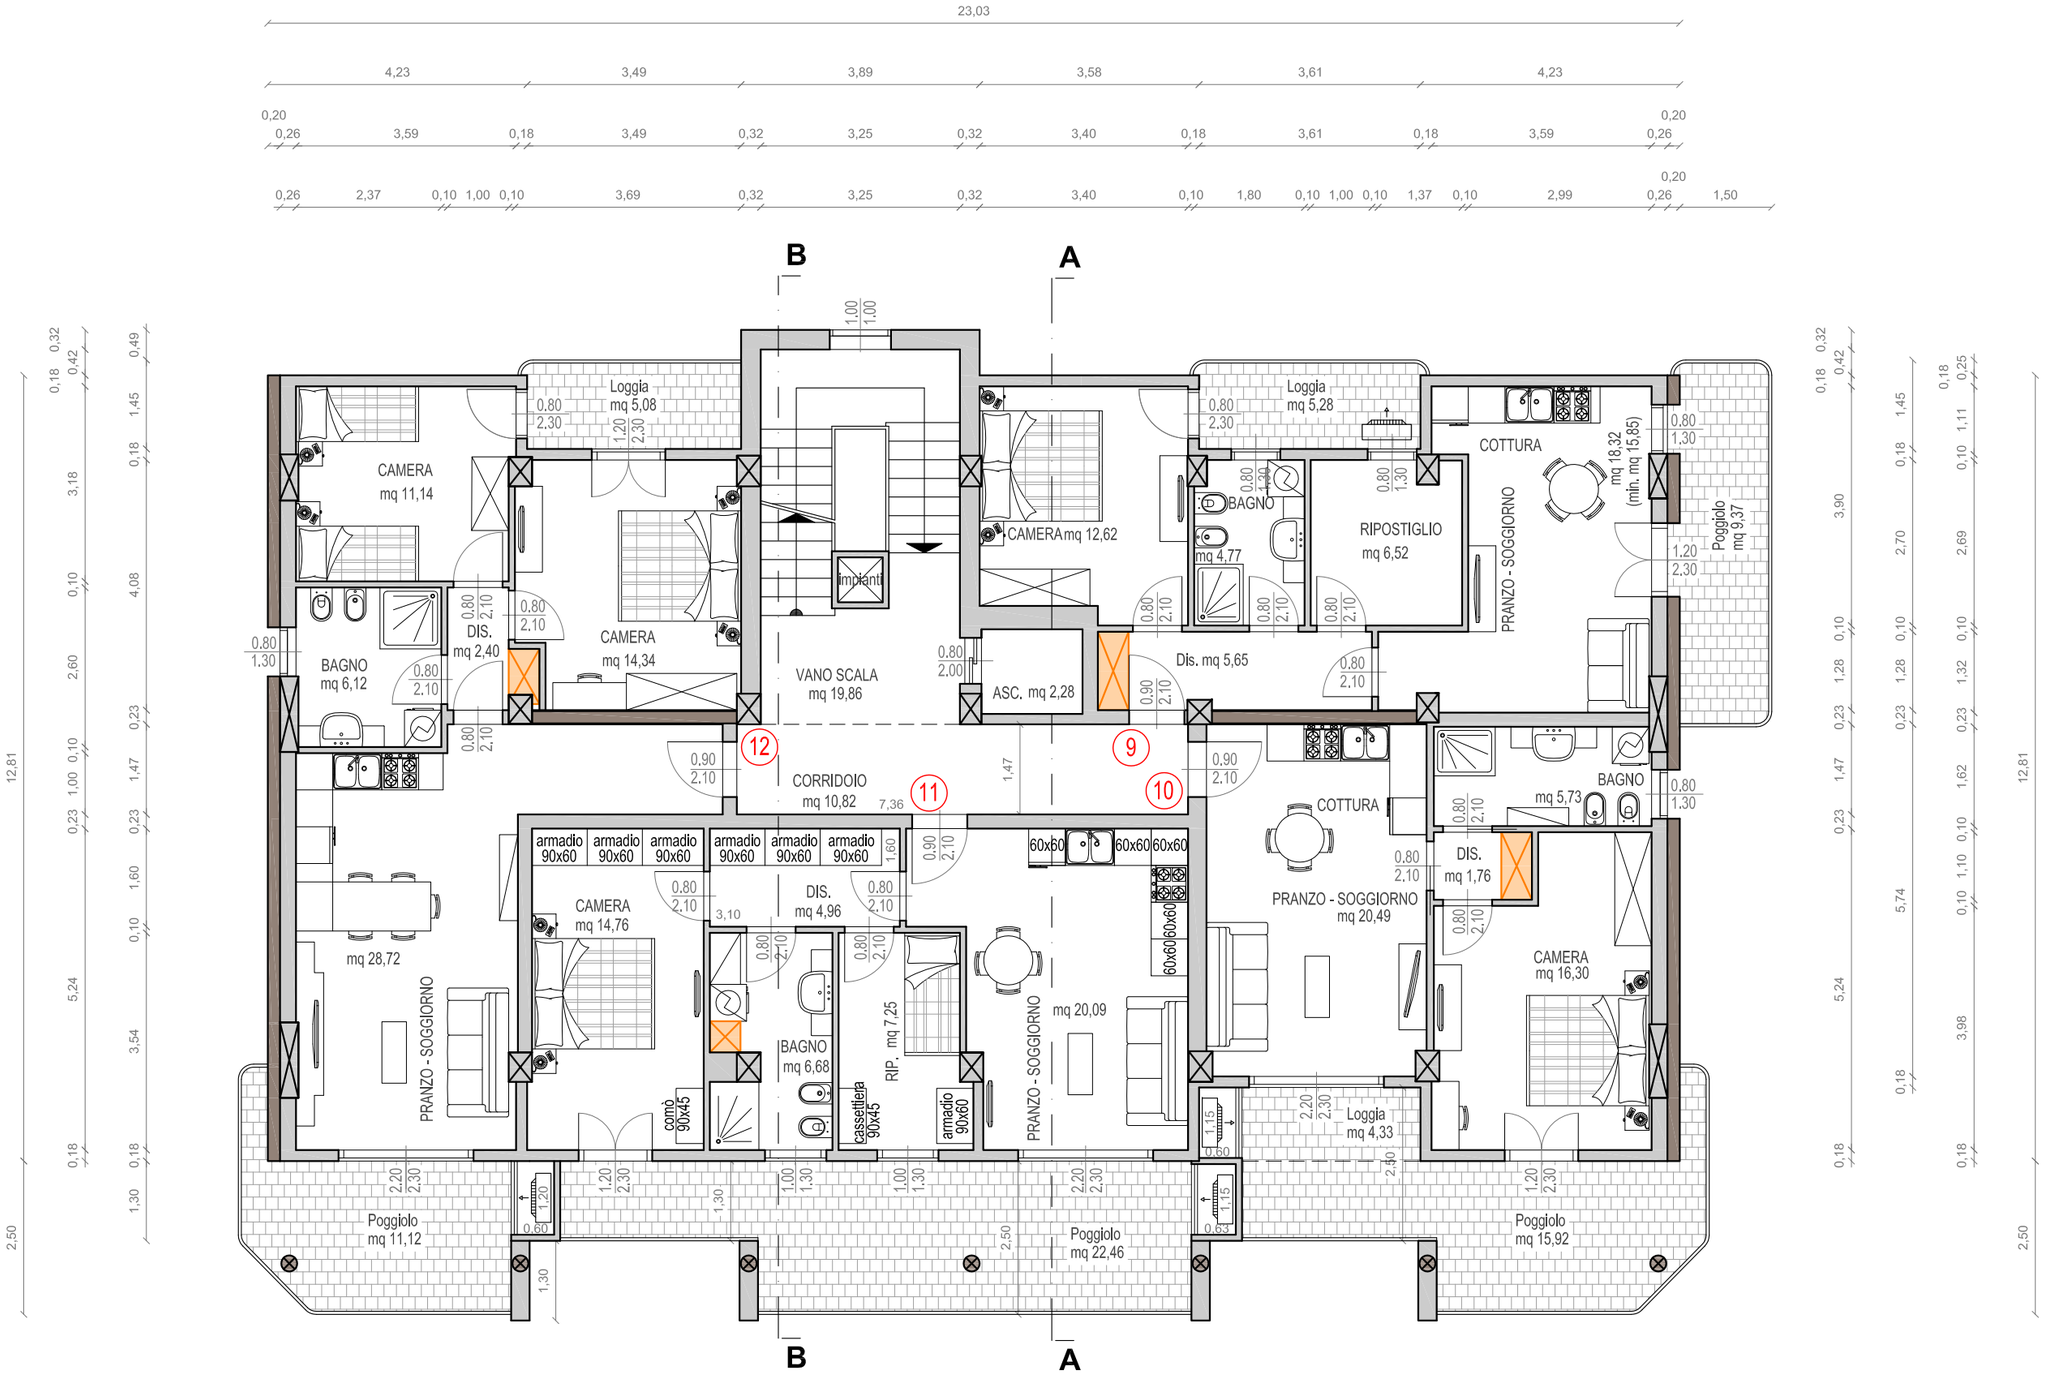

LEGENDA

- VENTILAZIONE FORZATA
- SETTI IN C.A. PER ADEGUAMENTO SISMICO
- LIMITE 10 METRI DAI FABBRICATI
- VANO IMPIANTI
- IMPIANTO CLIMATIZZAZIONE - UNITA' ESTERNA (installata a mt 2,00 da terra)
- LAVATRICE + BOILER ELETTRICO

PIANO TERZO